


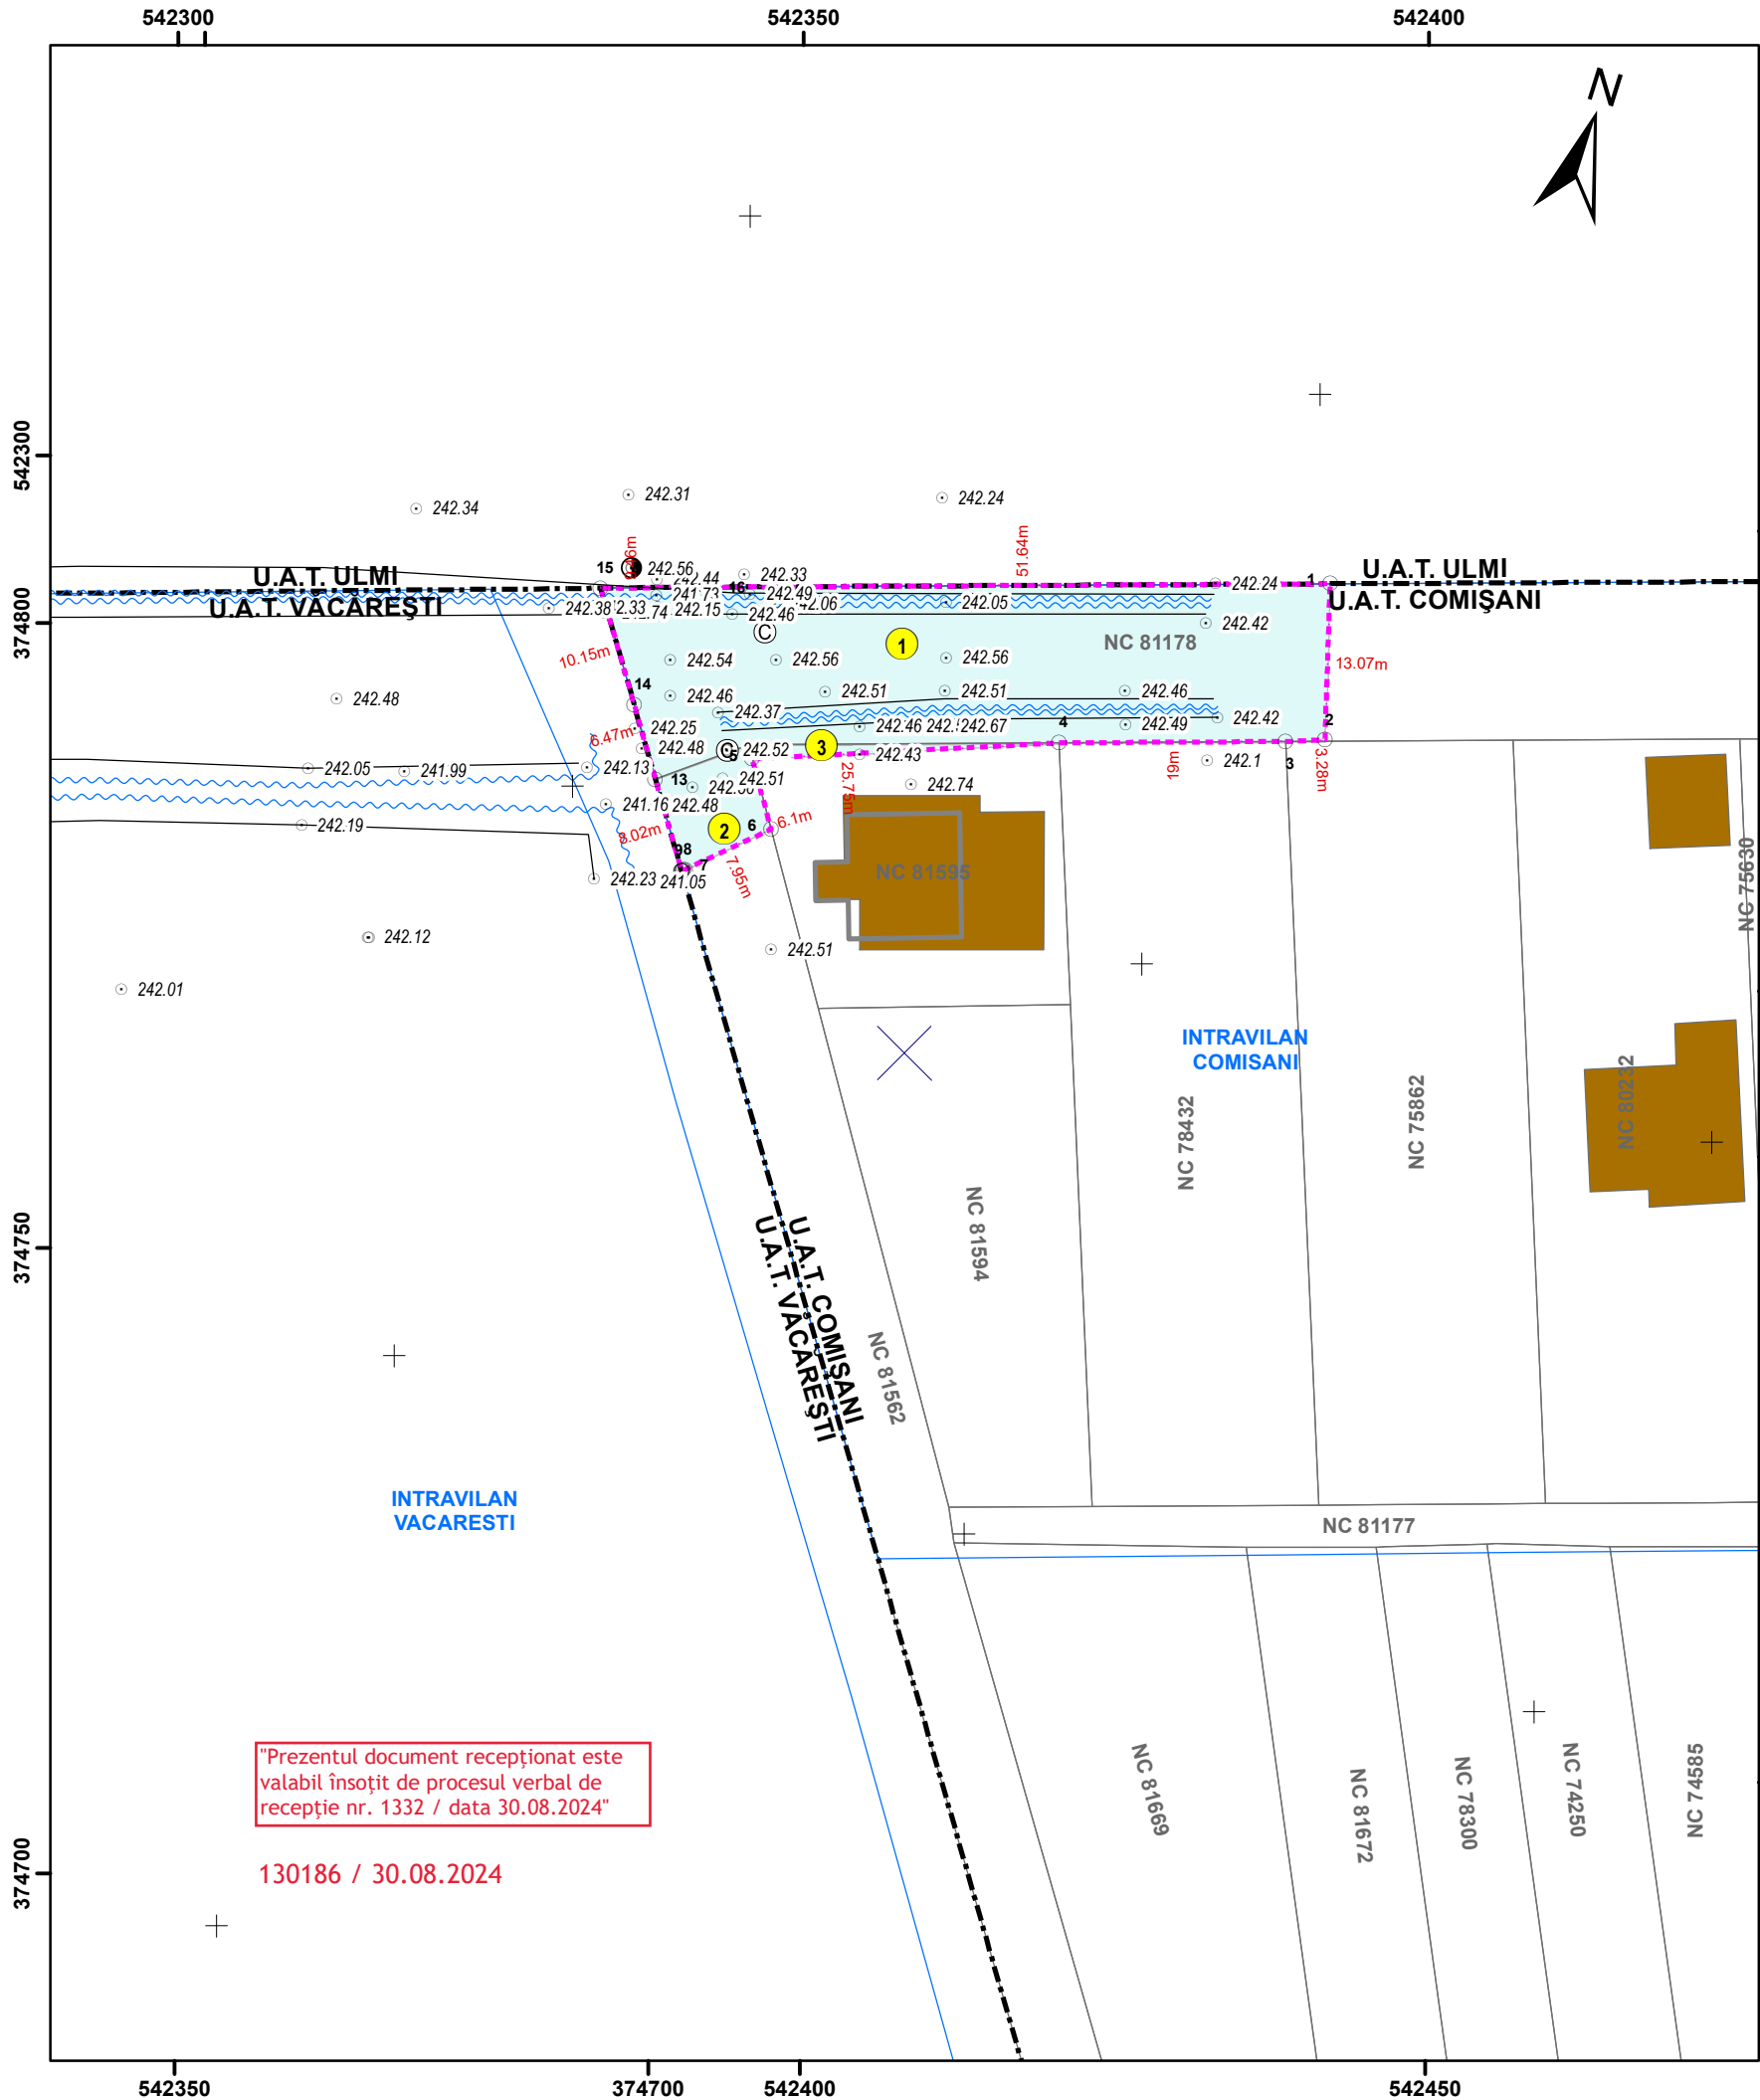

PLAN TOPOGRAFIC - OBIECTIV DE INVESTIȚIE
DN 71 BÂLDANA-TARGOVISTE-SINAIA
U.A.T. COMIȘANI
Scara 1:500


Legendă

- Punct cotate
- Limită construcții
- Limită proprietate
- Limită UAT
- Limită Intravilan
- Suprafete expropriate/transfer
- Coridor expropriere
- Imobile evidență OCPI
- Construcții

Beneficiar:
Compania Nationala de Administrare
a Infrastructurii Rutiere

Executant:
GENERAL SURVEY
CORPORATION

Sistem de proiectie Stereografic 1970
Plan de referinta Marea Neagra 1975

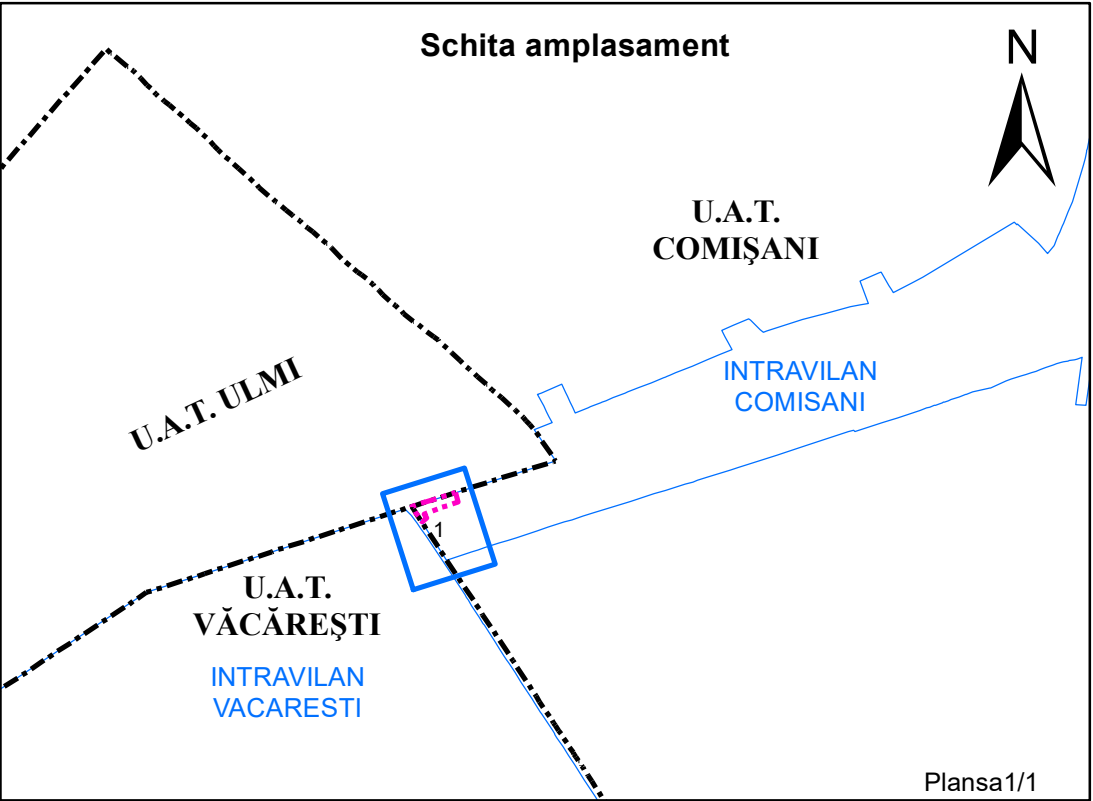

Plansa 1/1

Certificare amplasament Birou Cadastru Constantin Razvan CRETESCU		
Coordonator proiect	BULETE Florina Madalina	
Desenat	Sandu Alexandra	
Verificat	BULETE Florina Madalina	