


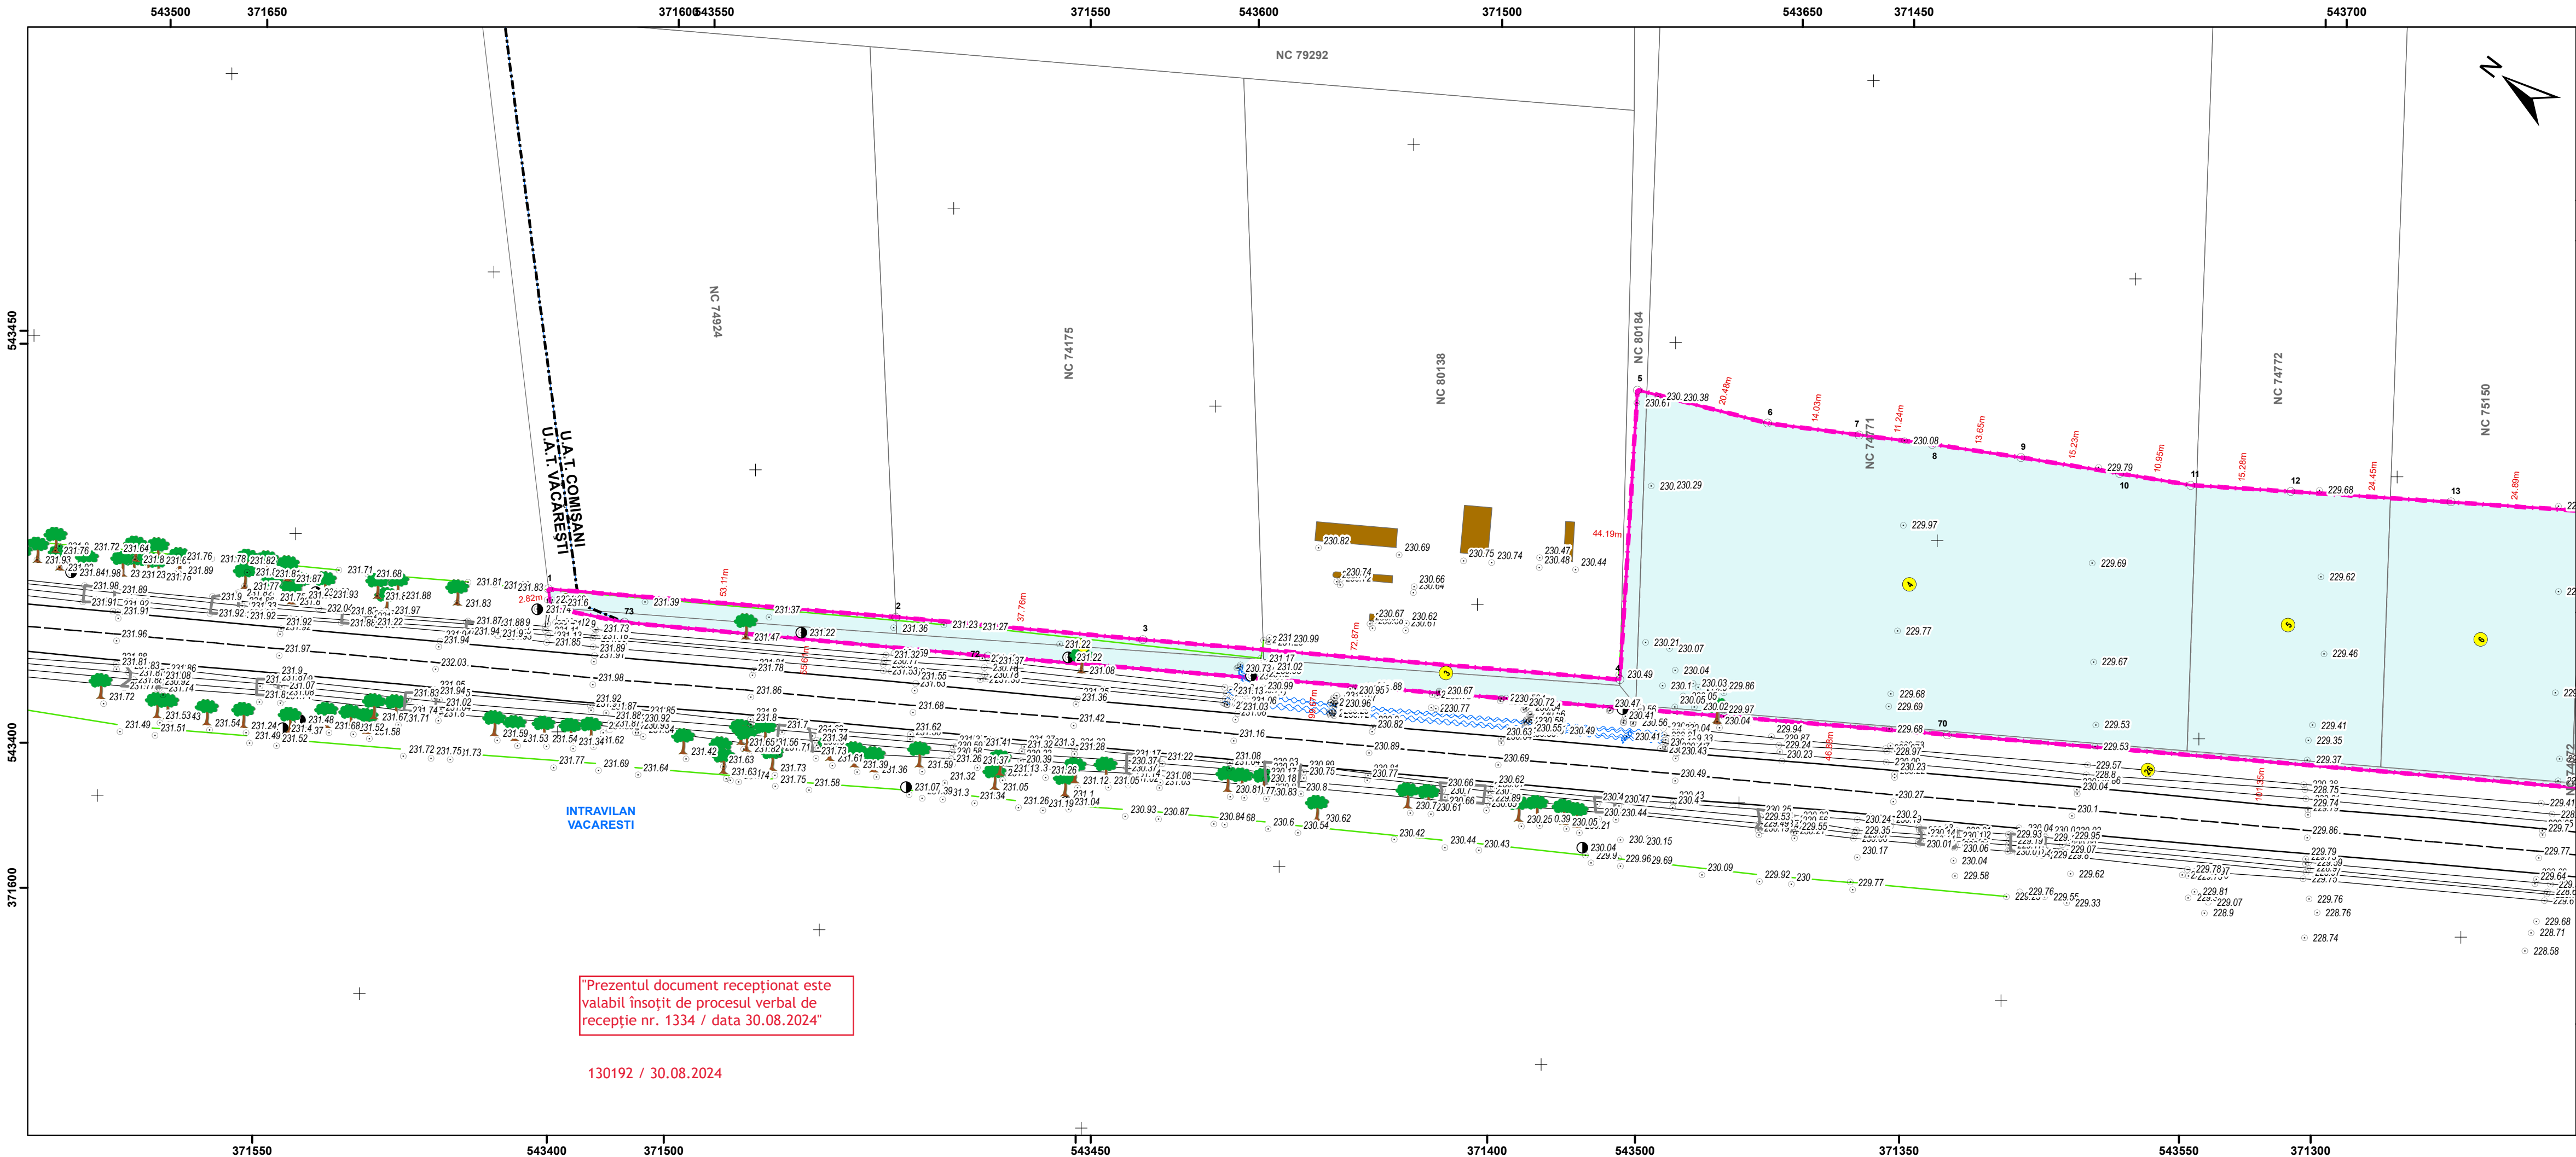


Legendă

- Punct cotate
- Limită construcții
- Limită proprietate
- Limită UAT
- Limită Intravilan
- Suprafete expropriate/transfer
- Coridor expropriere
- Imobile evidență OCPI
- Construcții

Beneficiar:
Compania Nationala de Administrare
a Infrastructurii Rutiere


Executant:
GENERAL SURVEY
CORPORATION

General Survey
Corporation

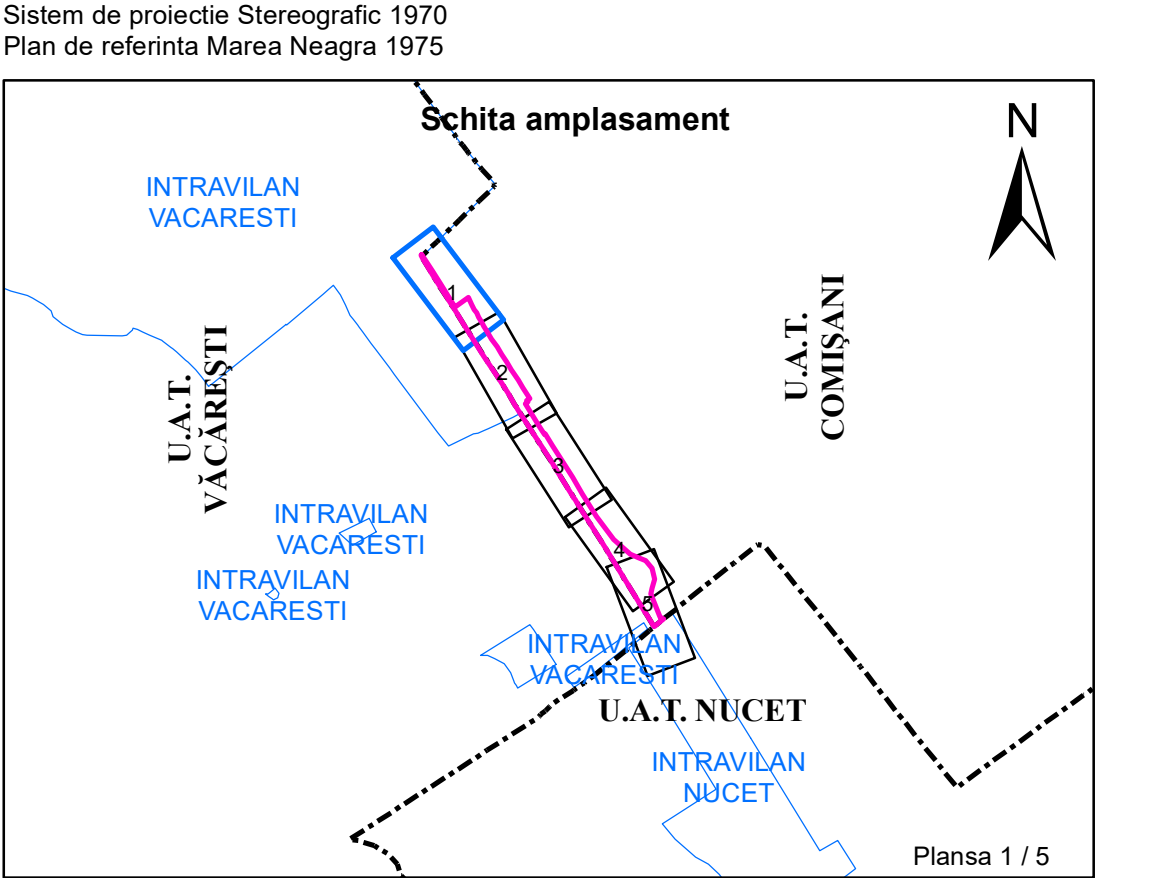

Certificare amplasament
Birou Cadastru
Constantin Razvan CRETESCU

Coordonator proiect	BULETE Florina Madalina	
Desenat	Sandu Alexandra	
Verificat	BULETE Florina Madalina	

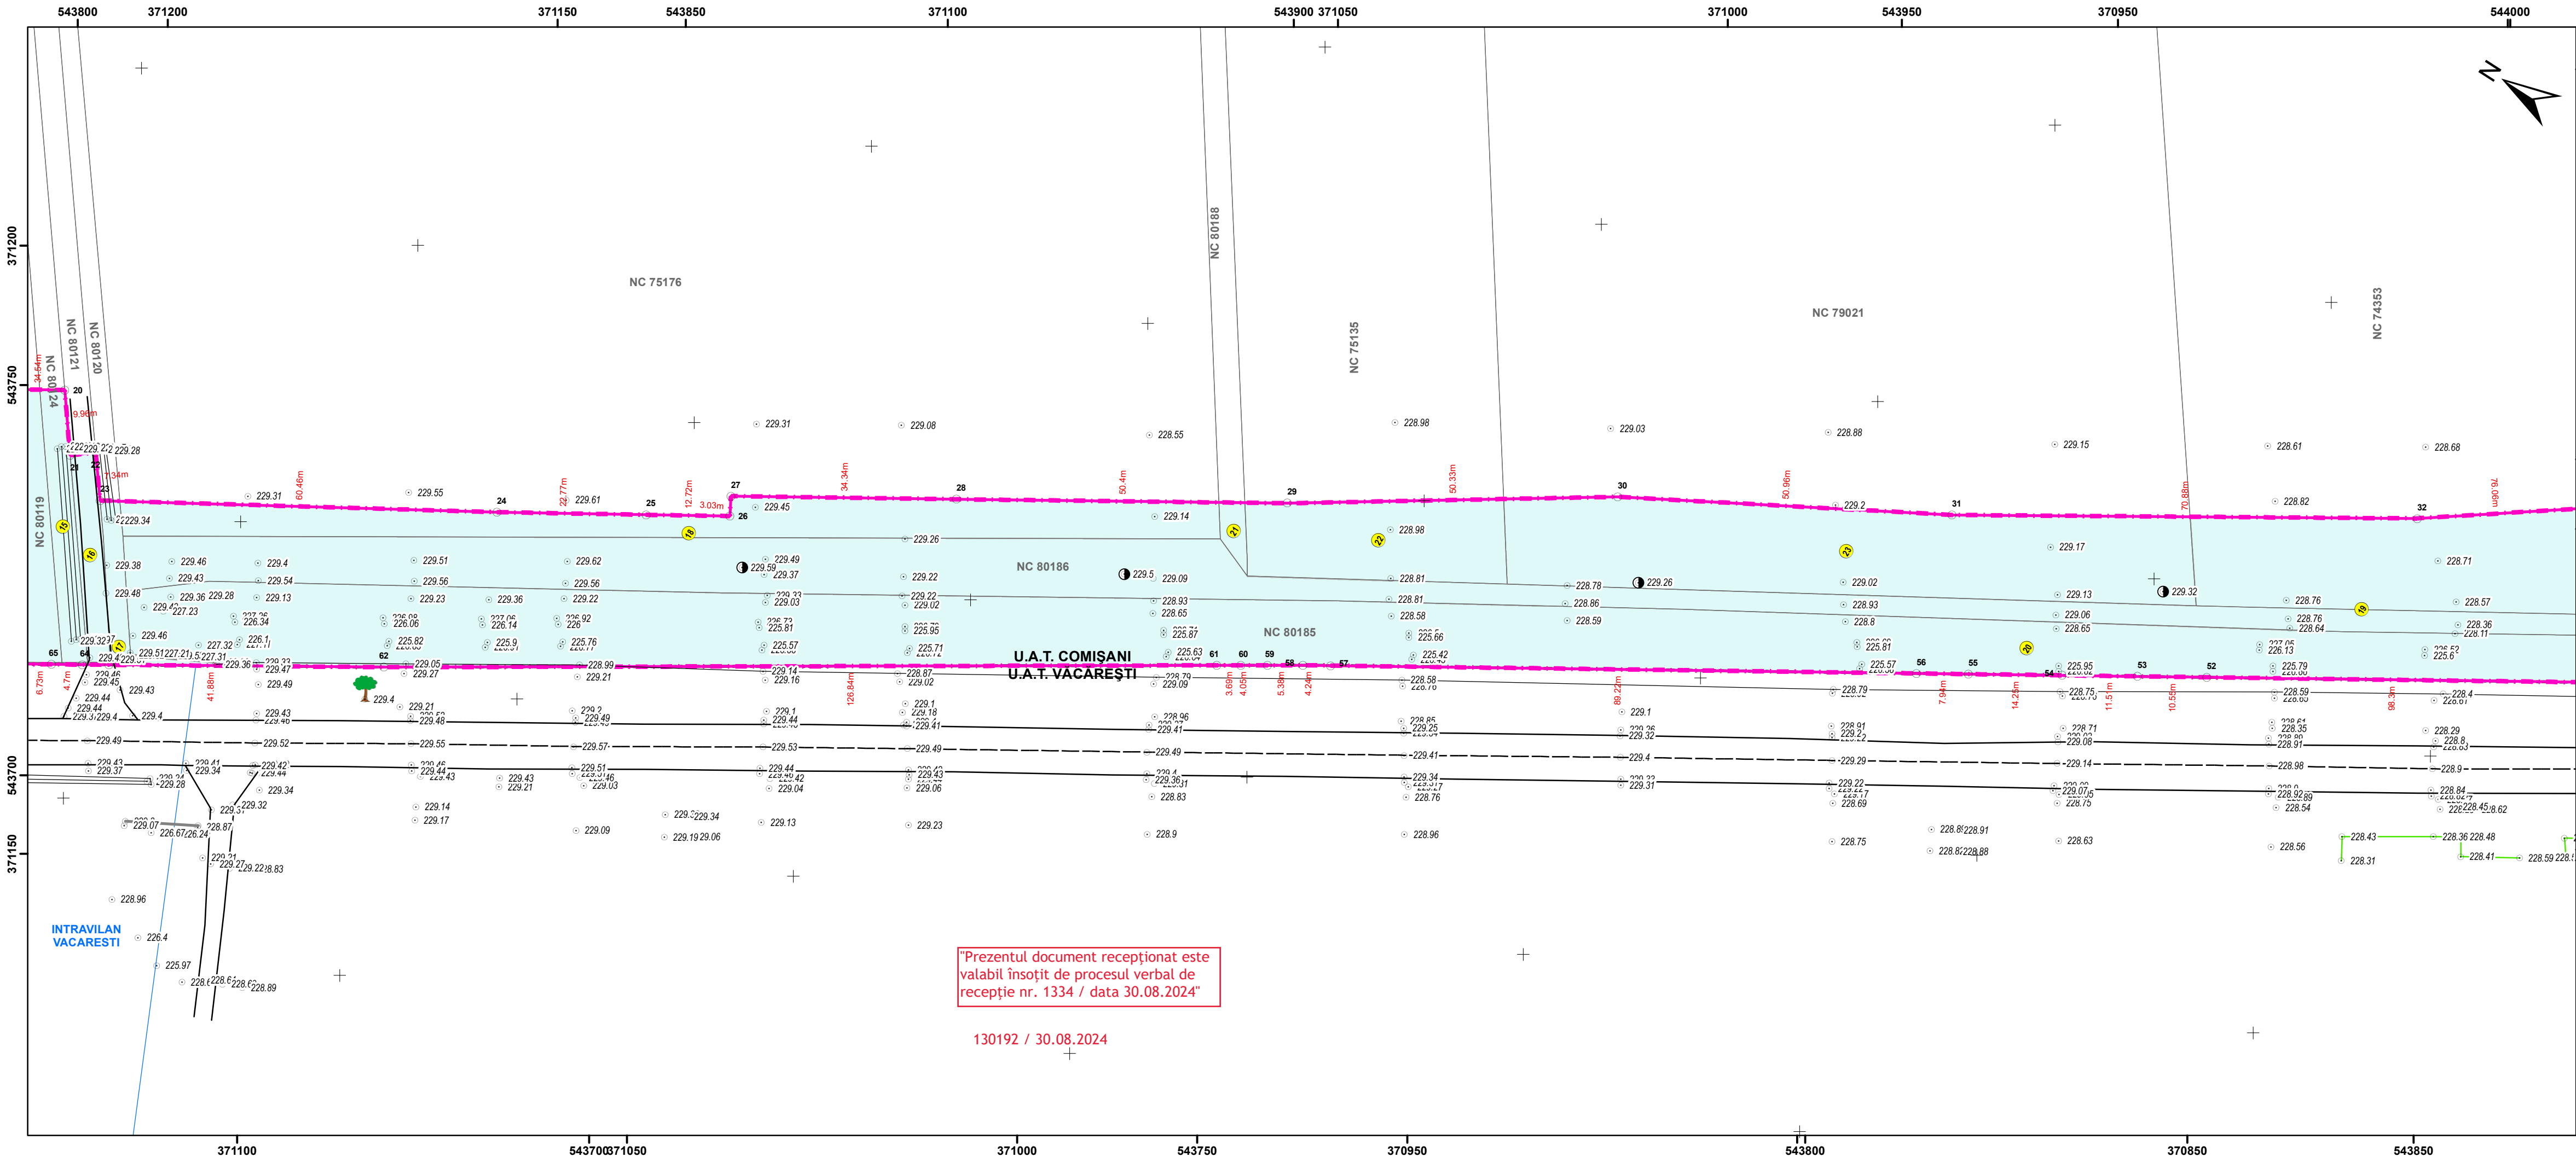

PLAN TOPOGRAFIC - OBIECTIV DE INVESTIȚIE
DN 71 BĂLDANA-TARGOVISTE-SINAIA
U.A.T. COMIȘANI
Scara 1:500

Legendă

- Punct cotate
- Limită construcții
- Limită proprietate
- Limită UAT
- Limită Intravilan
- Suprafete expropriate/transfer
- Coridor expropriere
- Imobile evidență OCPI
- Construcții

Beneficiar:
Compania Nationala de Administrare
a Infrastructurii Rutiere




Executant:
GENERAL SURVEY
CORPORATION



General Survey
Corporation

Sistem de proiectie Stereografic 1970
Plan de referinta Marea Neagra 1975

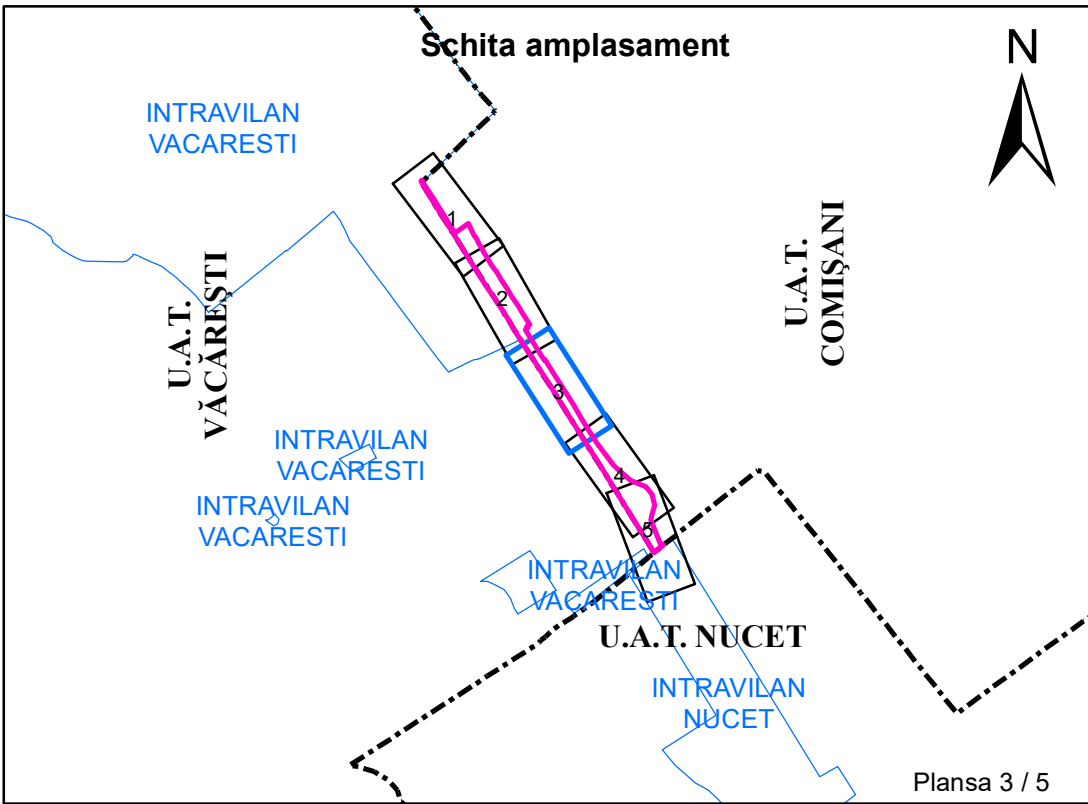


Plansa 3 / 5

Certificare amplasament
Birou Cadastru
Constantin Razvan CRETESCU

Coordonator proiect	BULETE Florina Madalina	
Desenat	Sandu Alexandra	
Verificat	BULETE Florina Madalina	

"Prezentul document recepționat este
valabil însoțit de procesul verbal de
recepție nr. 1334 / data 30.08.2024"

130192 / 30.08.2024

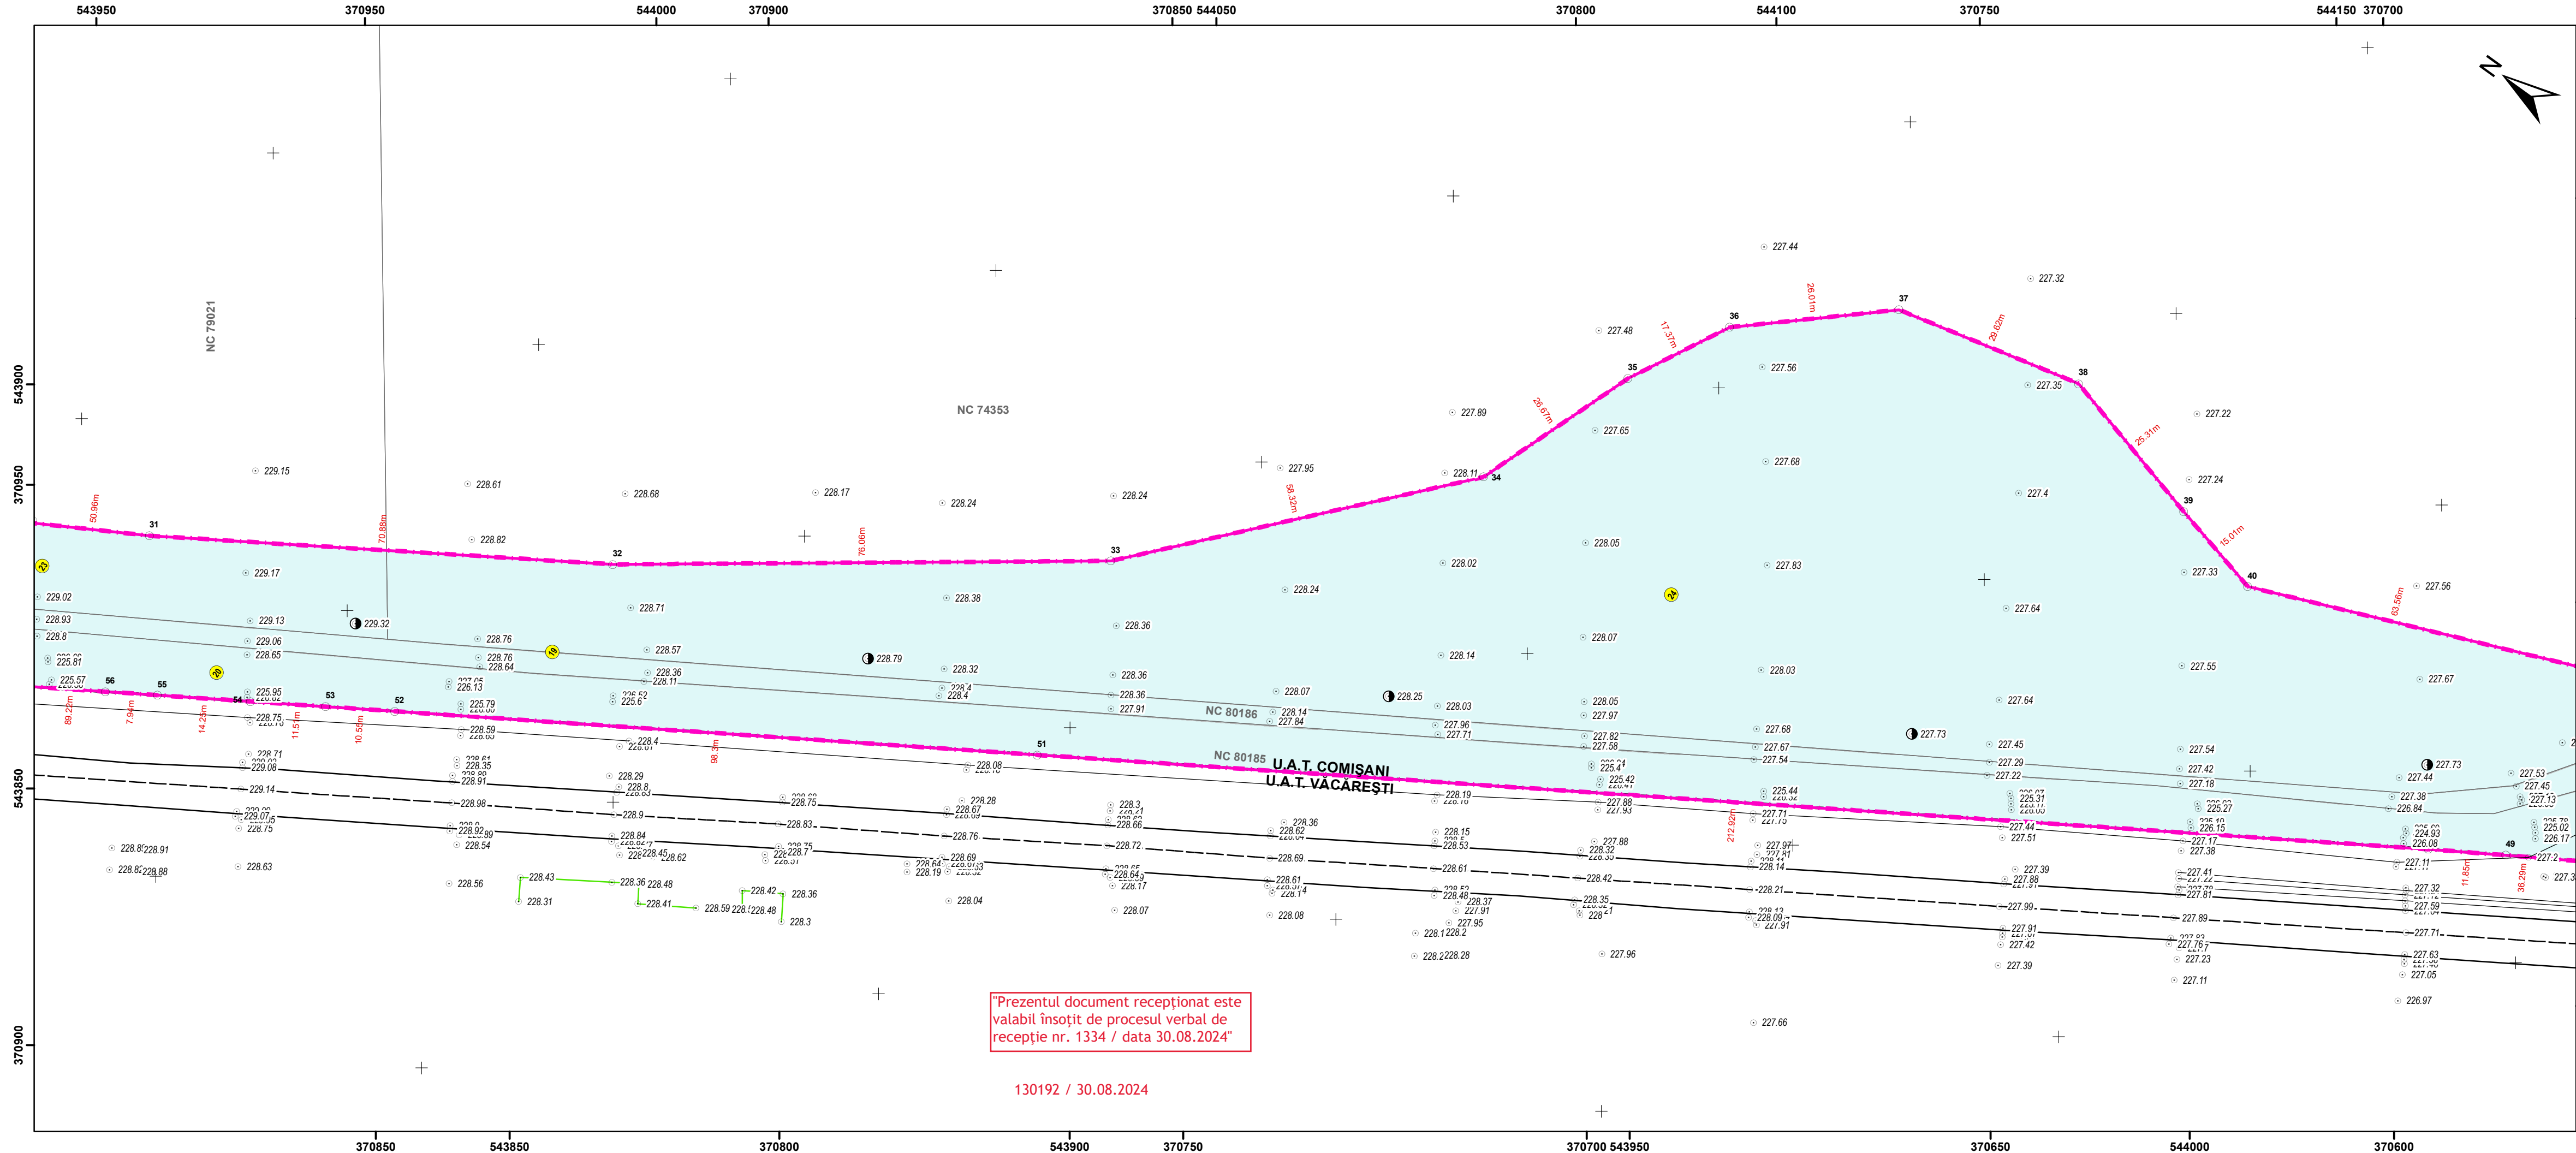

PLAN TOPOGRAFIC - OBIECTIV DE INVESTIȚIE
DN 71 BĂLDANA-TARGOVISTE-SINAIA
U.A.T. COMIȘANI
Scara 1:500

Legendă


- Punct cotel
- Limită construcții
- Limită proprietate
- Limită UAT
- Limită Intravilan
- Suprafete expropriate/transfer
- Coridor expropriere
- Imobile evidență OCPI
- Construcții

Beneficiar:
Compania Nationala de Administrare
a Infrastructurii Rutiere


Executant:
GENERAL SURVEY
CORPORATION

General Survey
Corporation

Sistem de proiectie Stereografic 1970
Plan de referinta Marea Neagra 1975

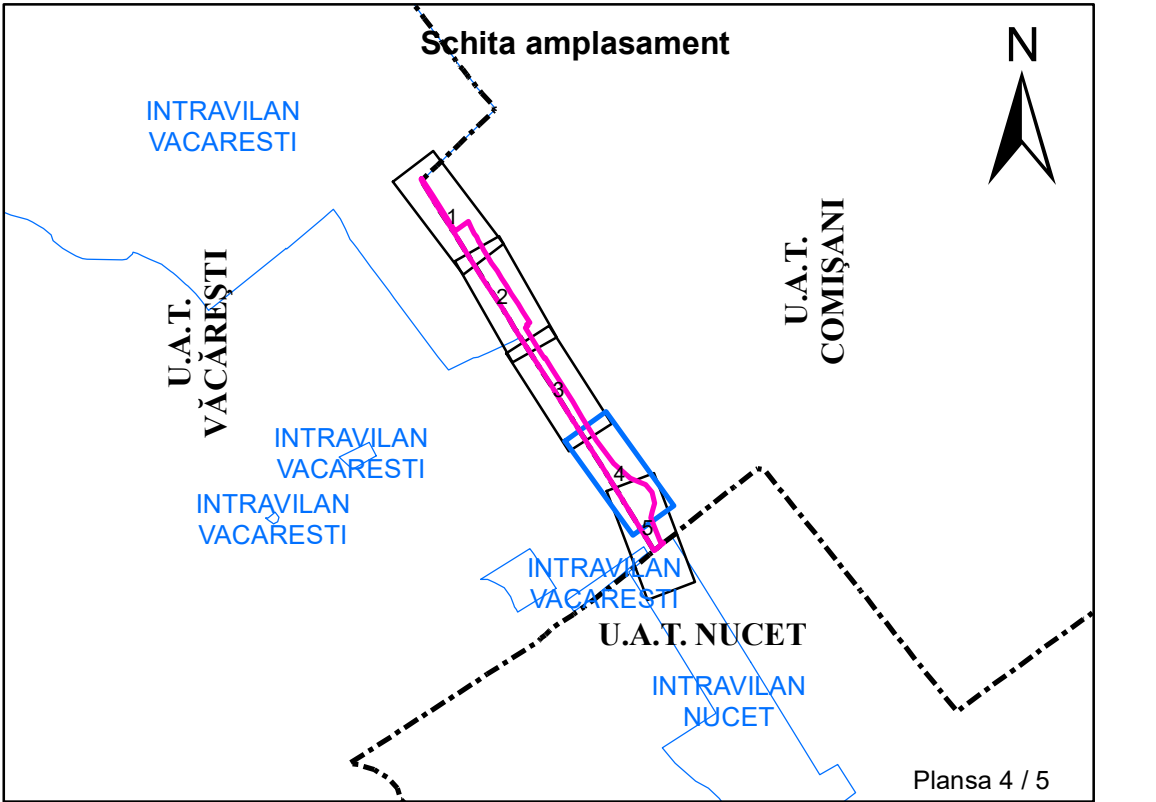

Certificare amplasament Birou Cadastru Constantin Razvan CRETESCU		
Coordonator proiect	BULETE Florina Madalina	
Desenat	Sandu Alexandra	
Verificat	BULETE Florina Madalina	

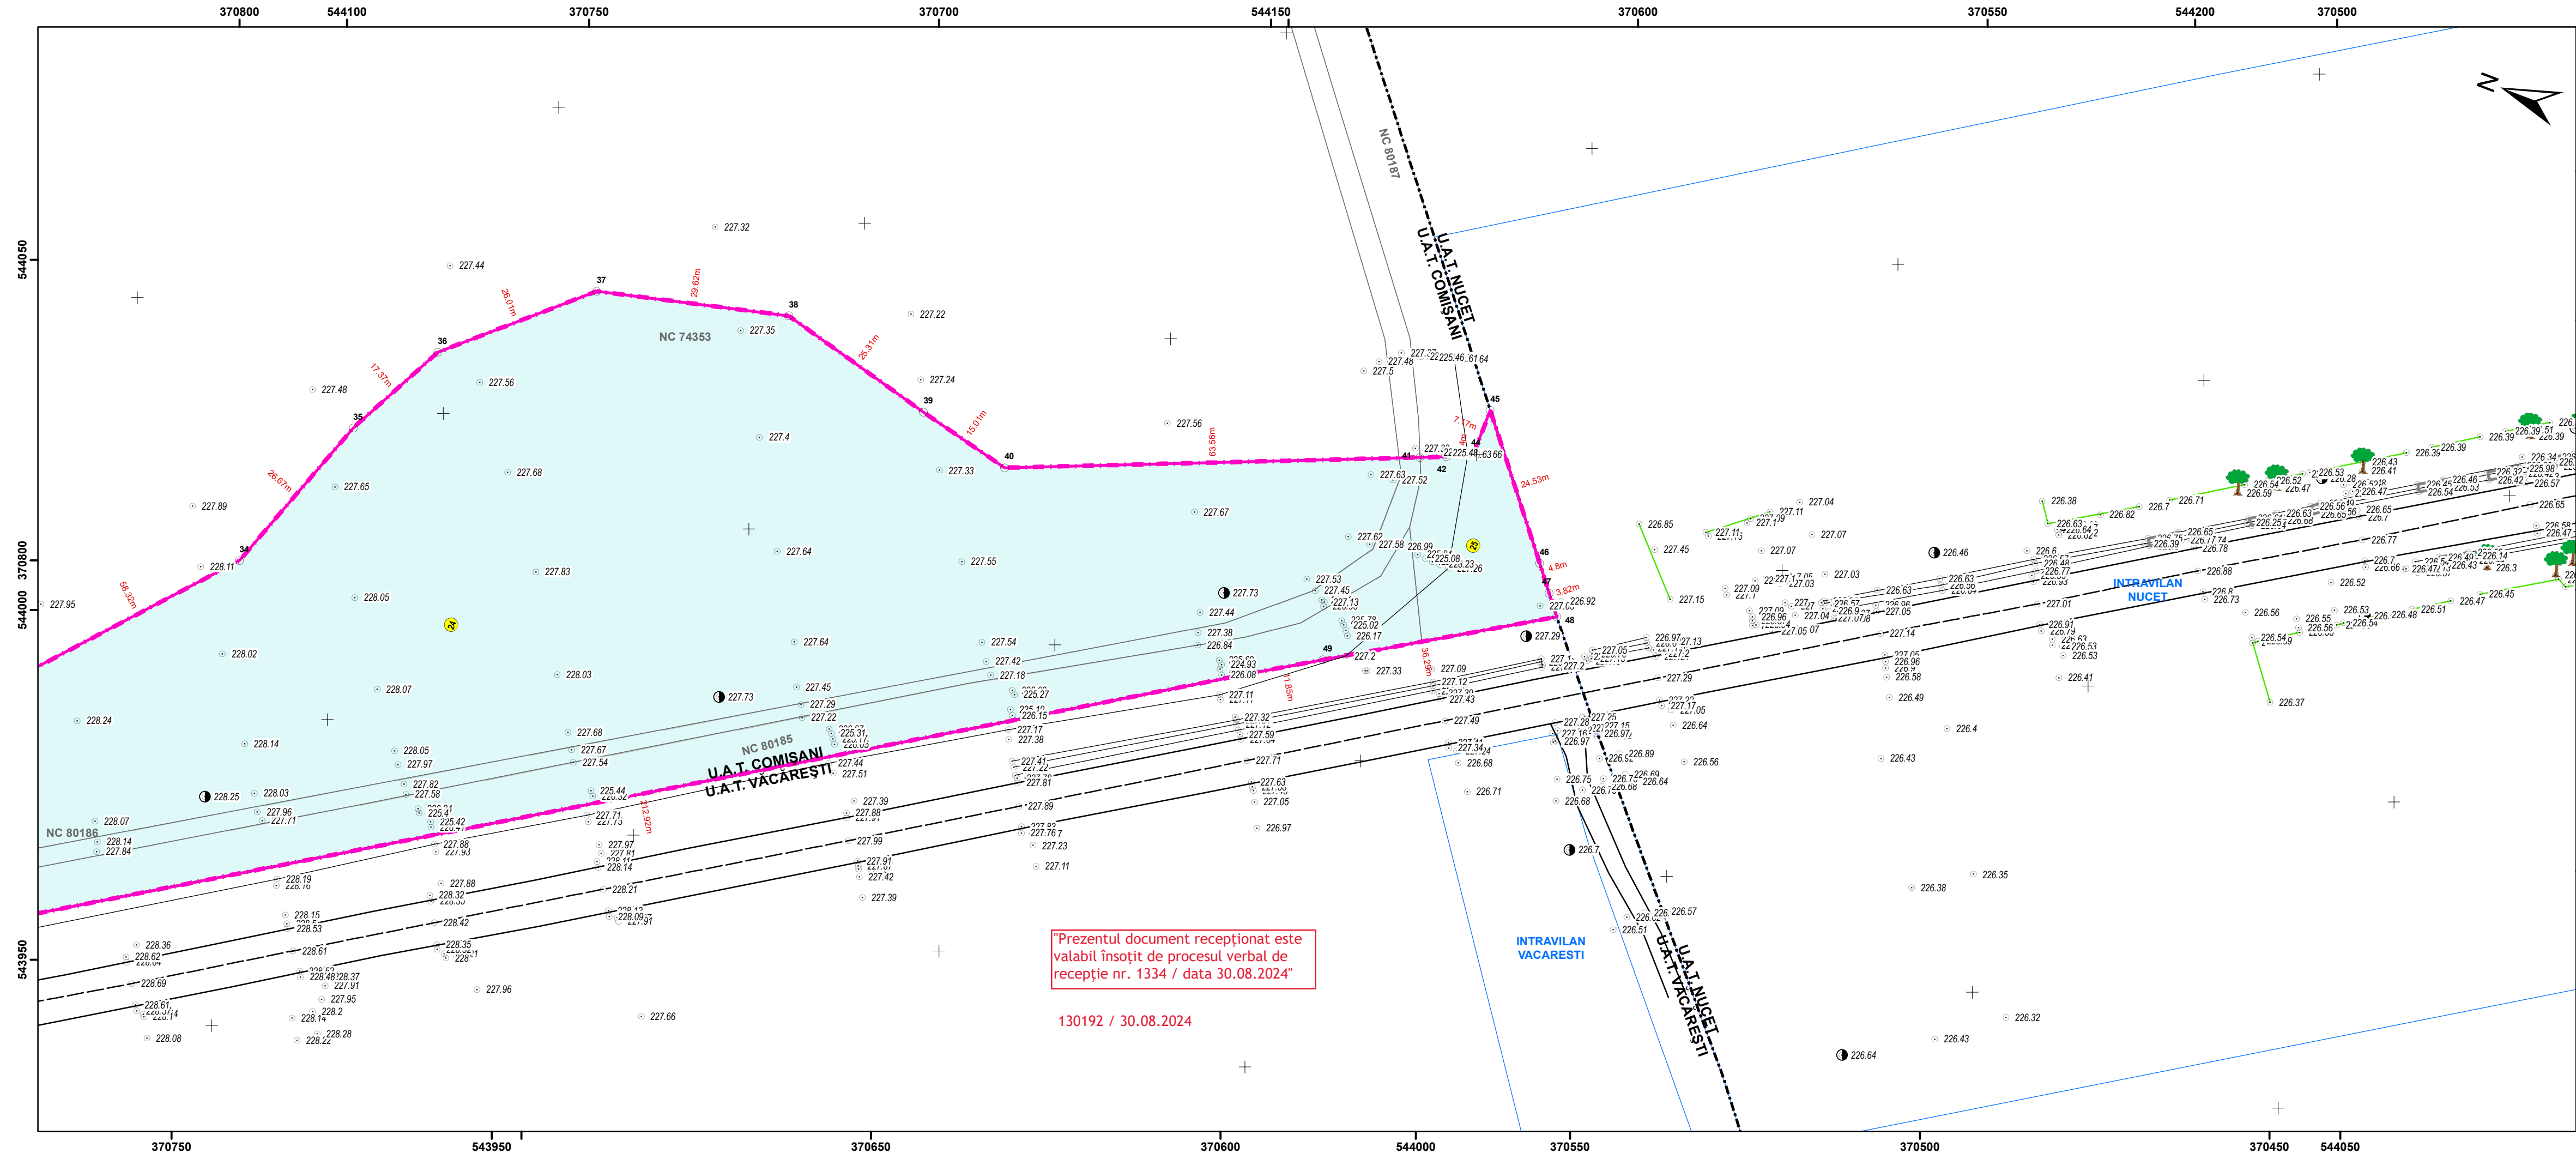

PLAN TOPOGRAFIC - OBIECTIV DE INVESTIȚIE
DN 71 BÂLDANA-TARGOVISTE-SINAIA
U.A.T. COMIȘANI
Scara 1:500


Legendă

- Punct cotate
- Limită construcții
- Limită proprietate
- Limită UAT
- Limită Intravilan
- Suprafețe expropriate/transfer
- Coridor expropriere
- Imobile evidență OCPI
- Construcții

Beneficiar:
Compania Nationala de Administrare
a Infrastructurii Rutiere

Executant:
GENERAL SURVEY
CORPORATION

Sistem de proiectie Stereografic 1970
Plan de referinta Marea Neagra 1975

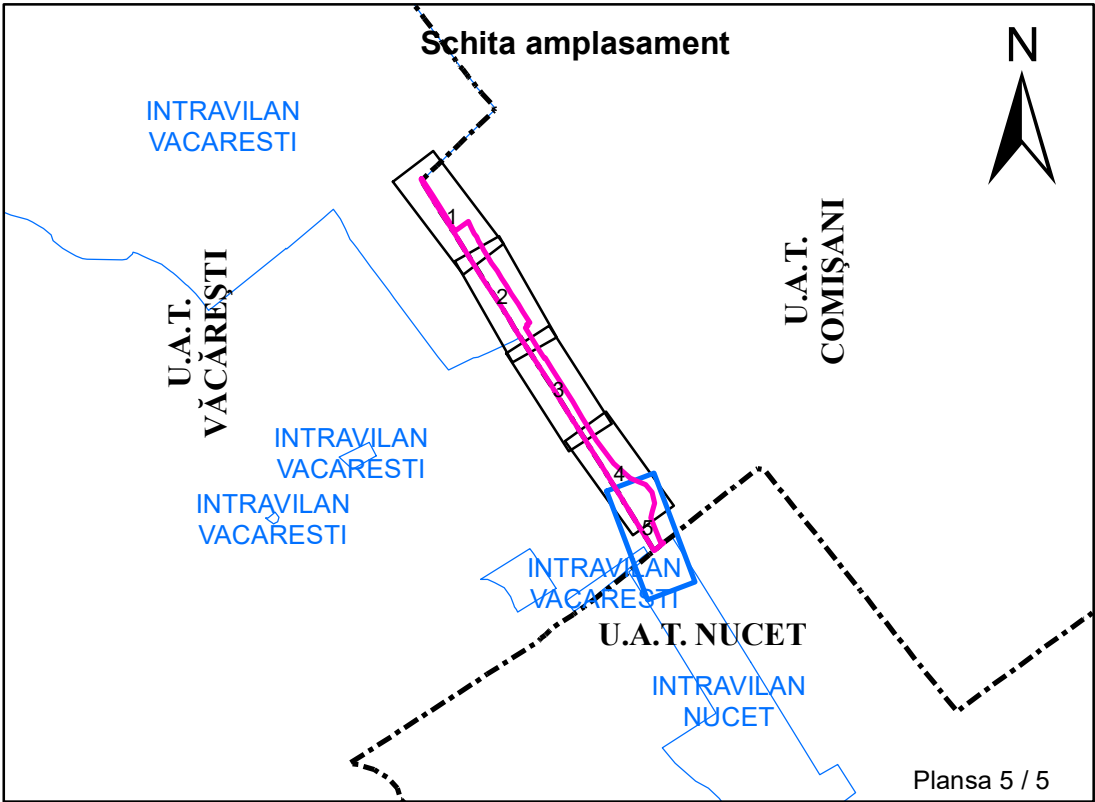

Certificare amplasament Birou Cadastru Constantin Razvan CRETESCU		
Coordonator proiect	BULETE Florina Madalina	
Desenat	Sandu Alexandra	
Verificat	BULETE Florina Madalina	